


PLÀNOL INFORMATIU, SUSCEPTIBLE DE SER MODIFICAT PER NECESSITATS TÈCNiques, JURÍDiques, COMERCIALS O NORMATIVES. L'HABITATGE ES LLUIRARÀ, EXCLUSIVAMENT, AMB L'EQUIPAMENT INDICAT A LA MEMÒRIA DE QUALITATS.

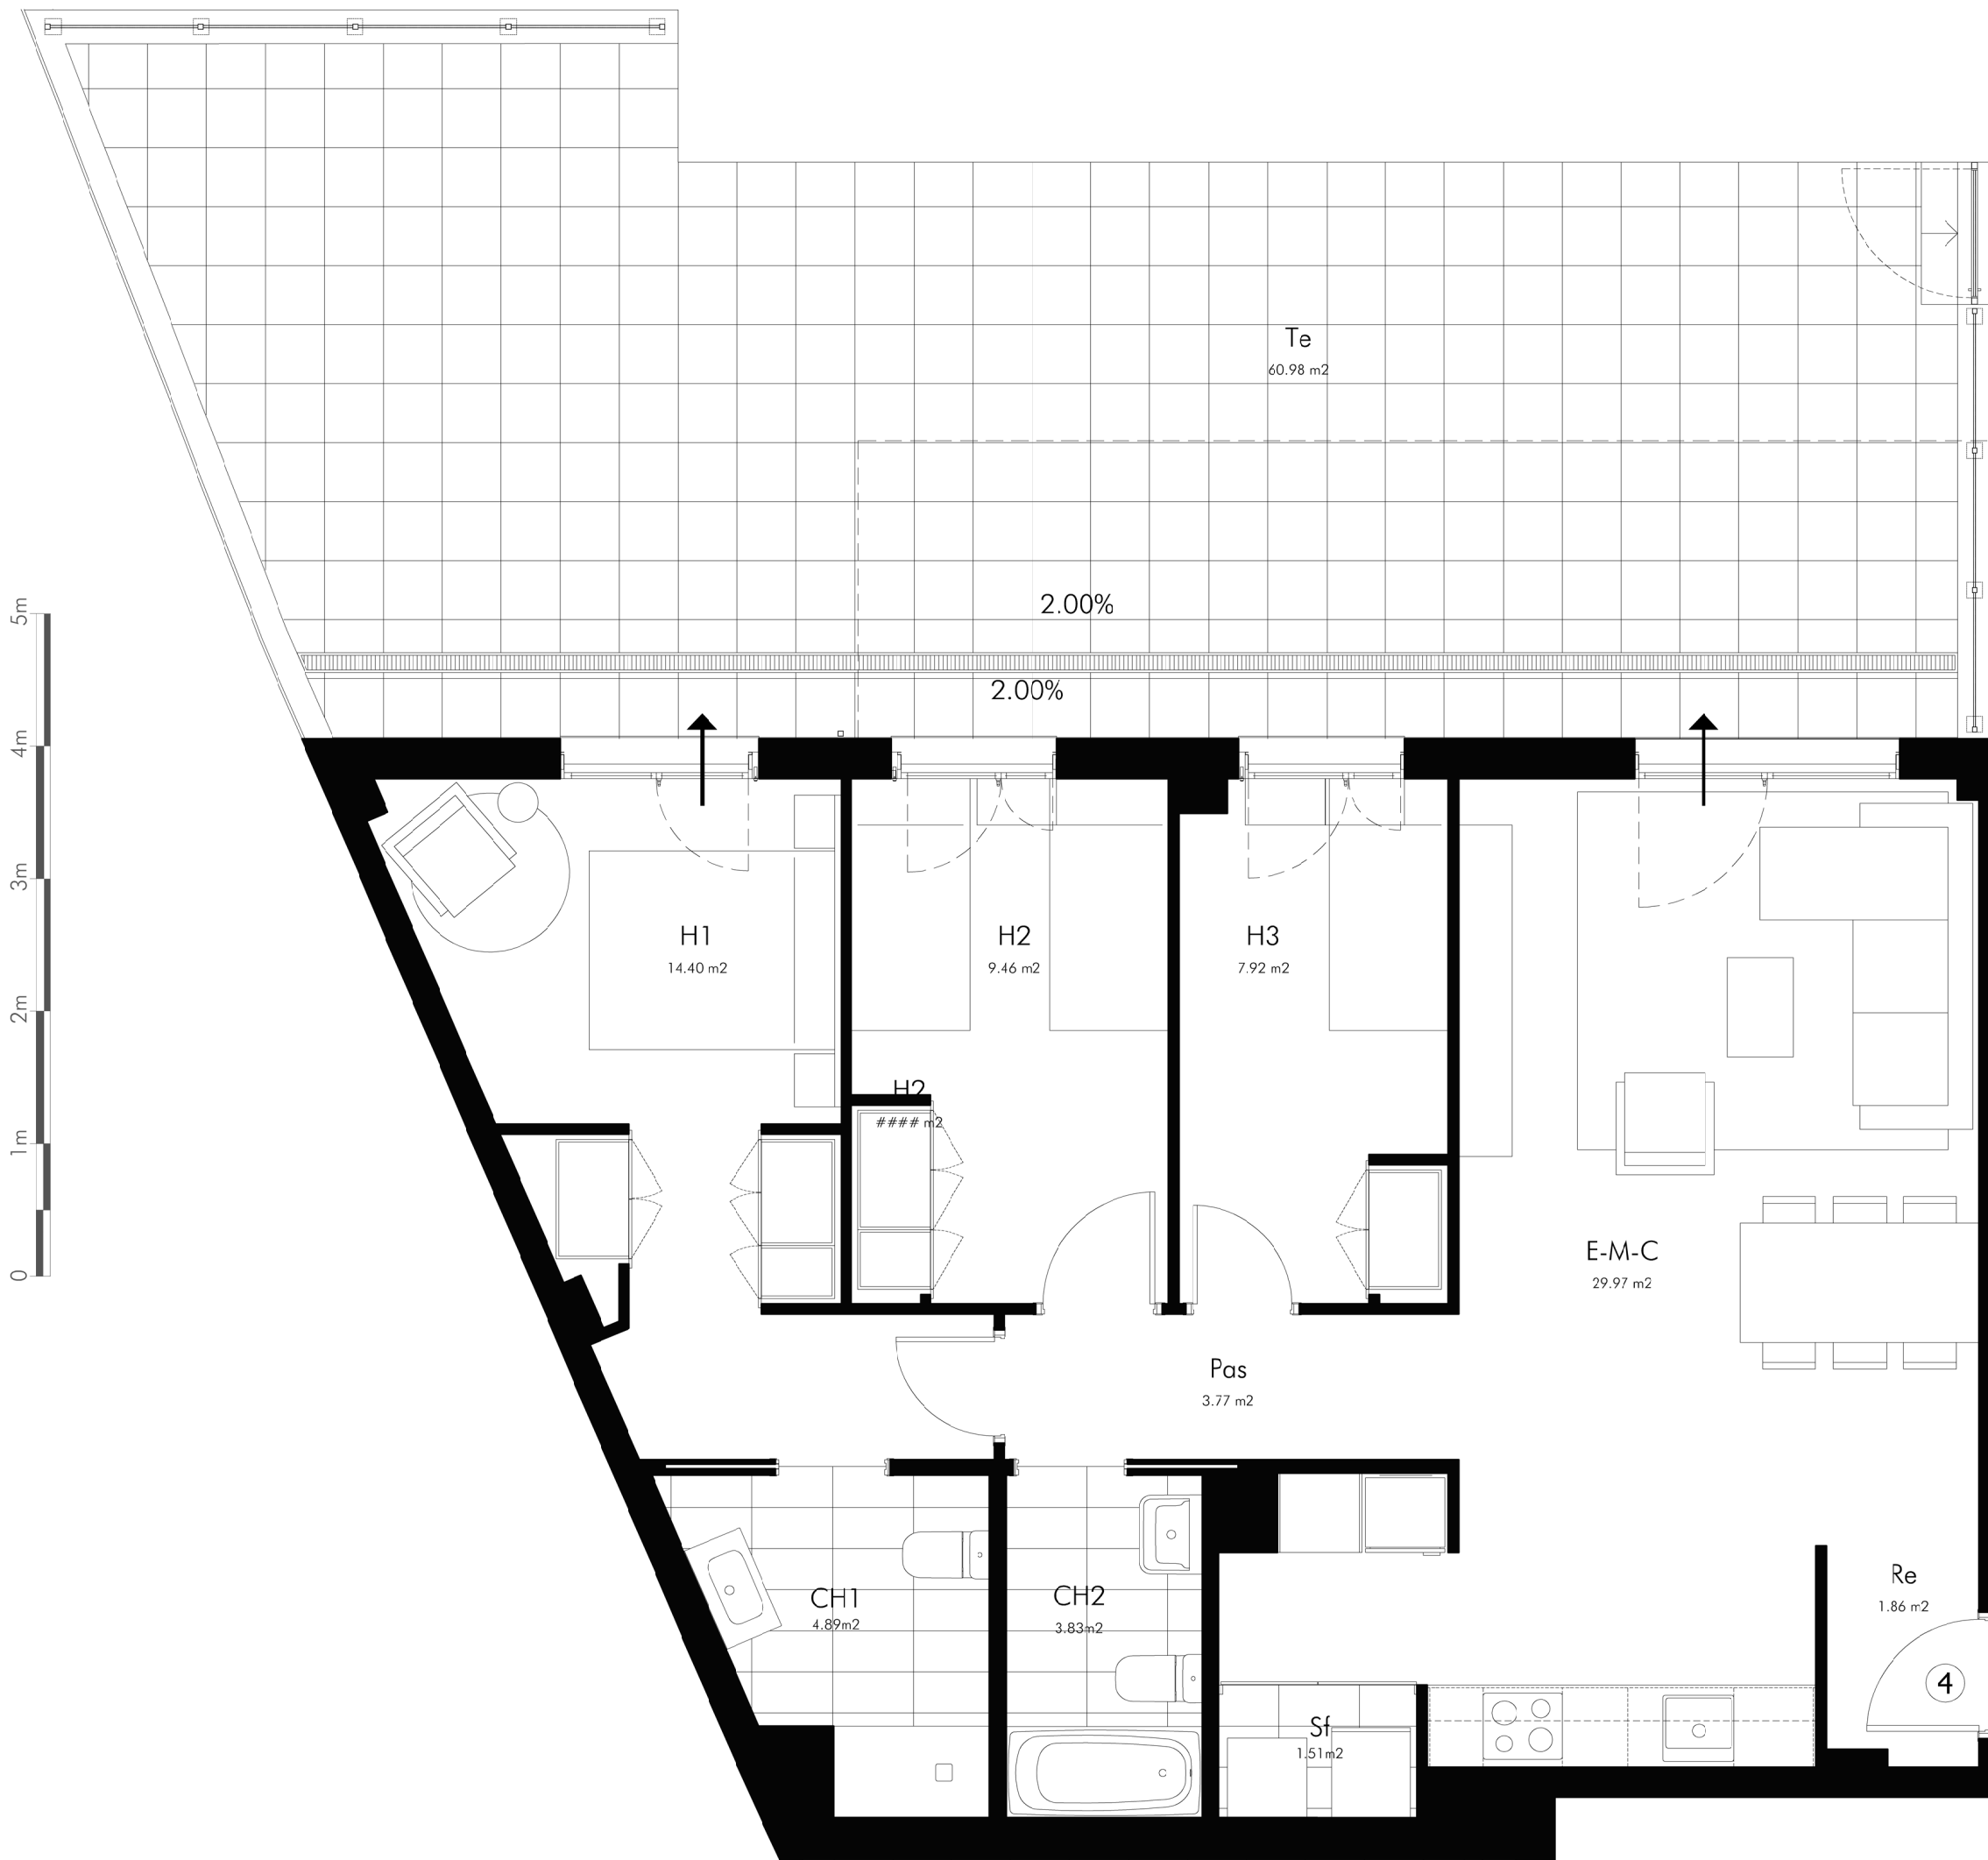

PLANTA BAIXA, PORTA 4ª

| | |
|--------------------------------|----------------------|
| SUPERFÍCIE ÚTIL INTERIOR TOTAL | 77,61 m ² |
| SUPERFÍCIE CONSTRUÏDA INTERIOR | 91,09 m ² |
| SUPERFÍCIE ÚTIL TERRASSA | 60,98 m ² |

